


ALÇADOS E CORTES

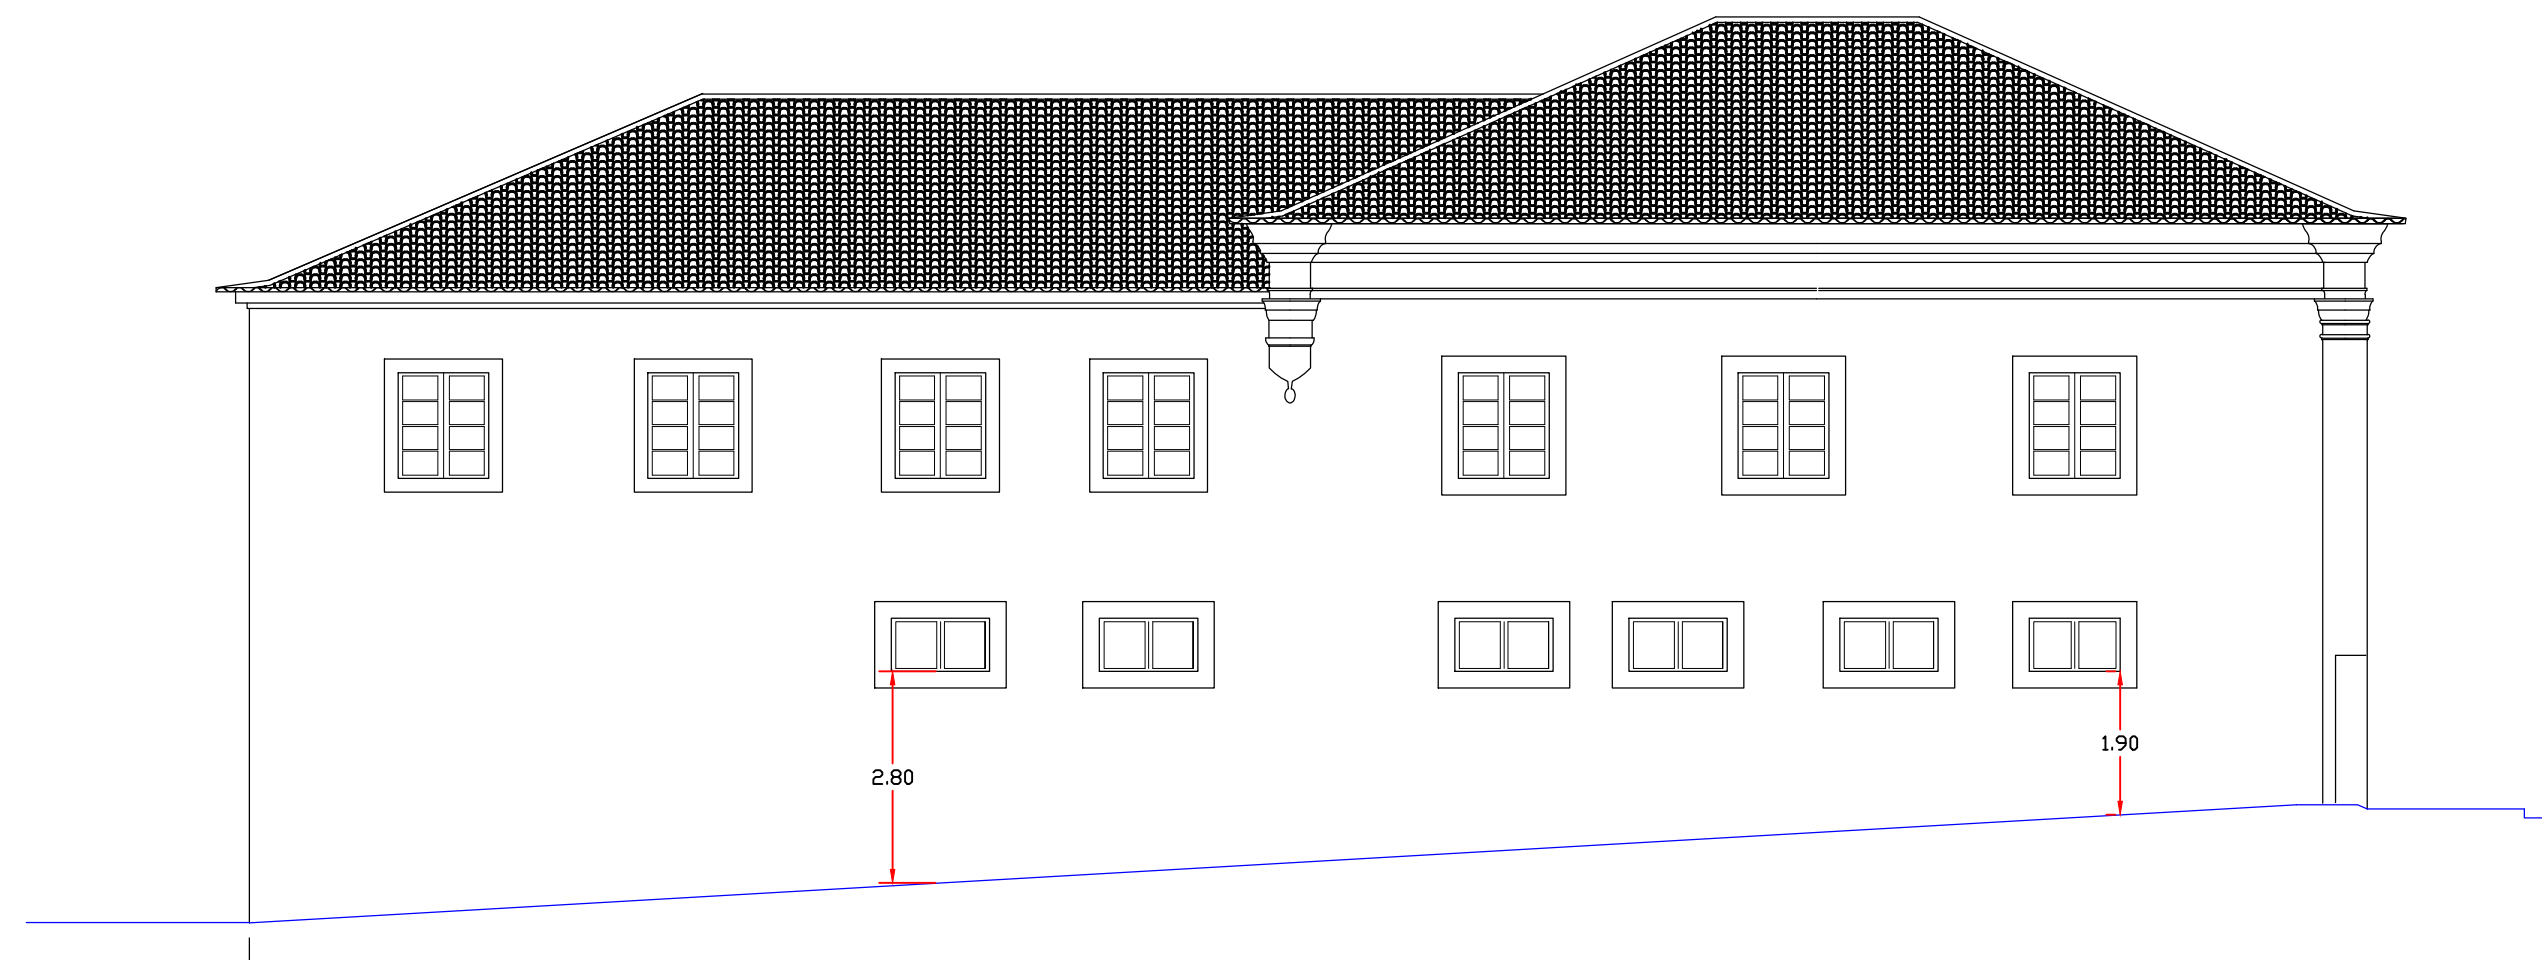


Alçado sul




Alçado nascente




Corte BB

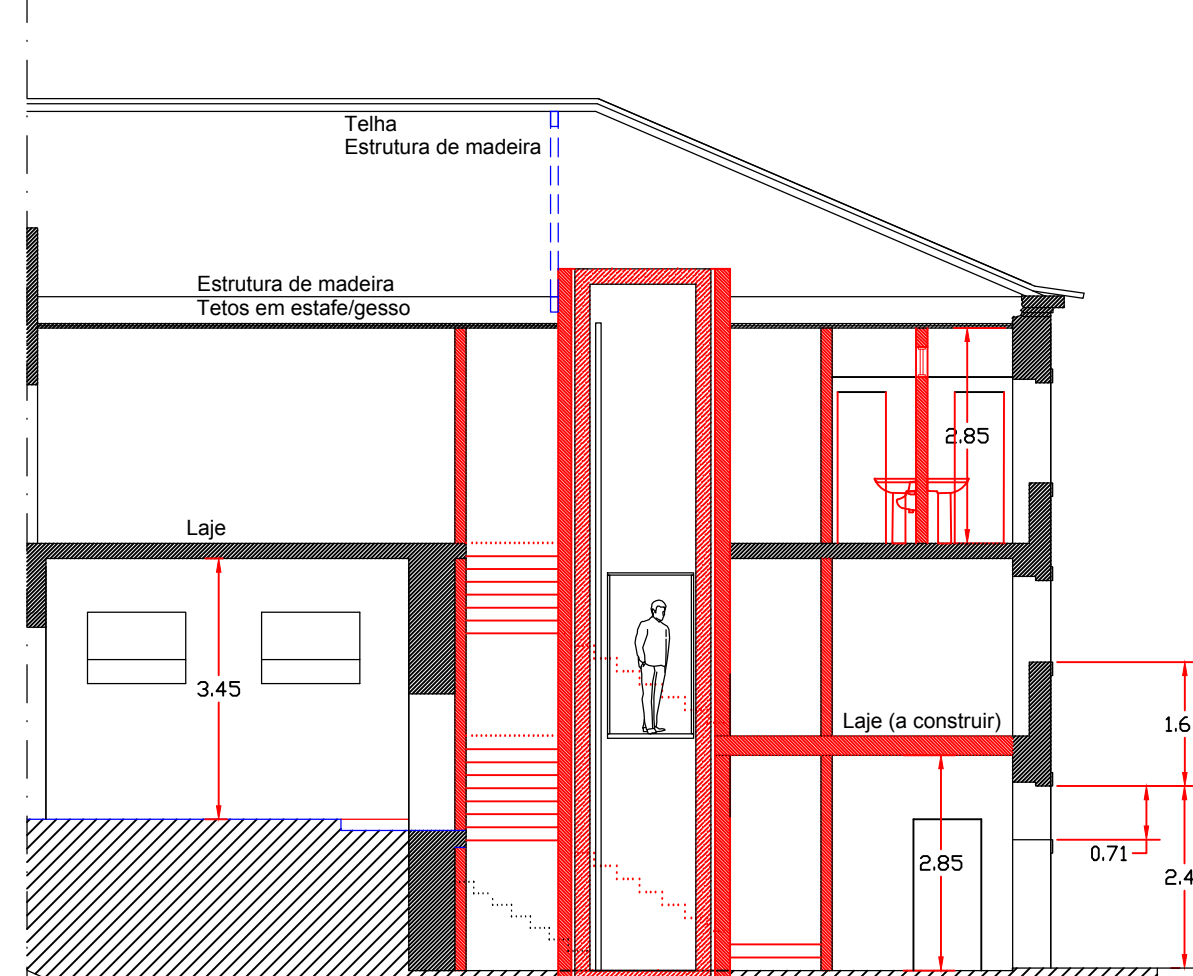


Corte F

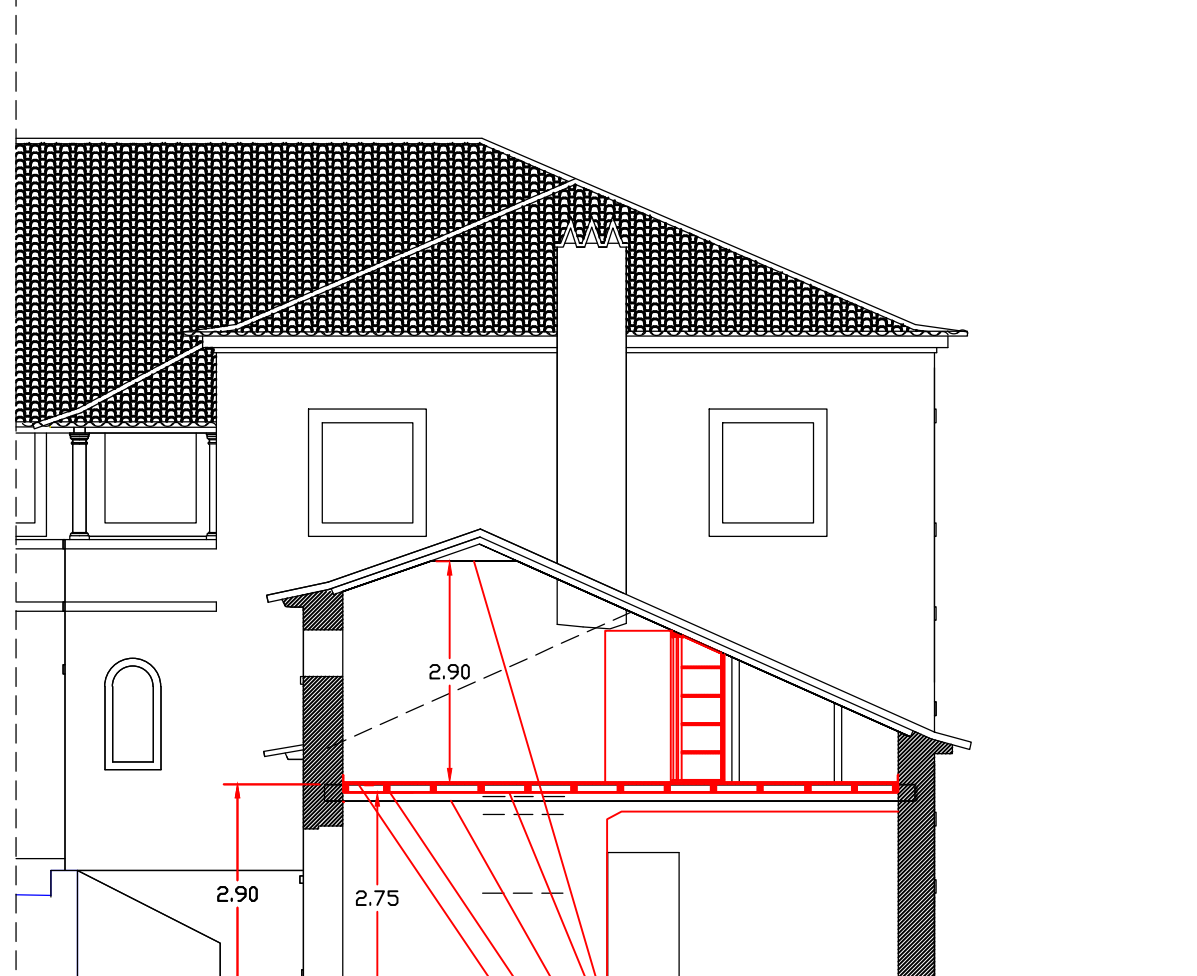


Corte EE

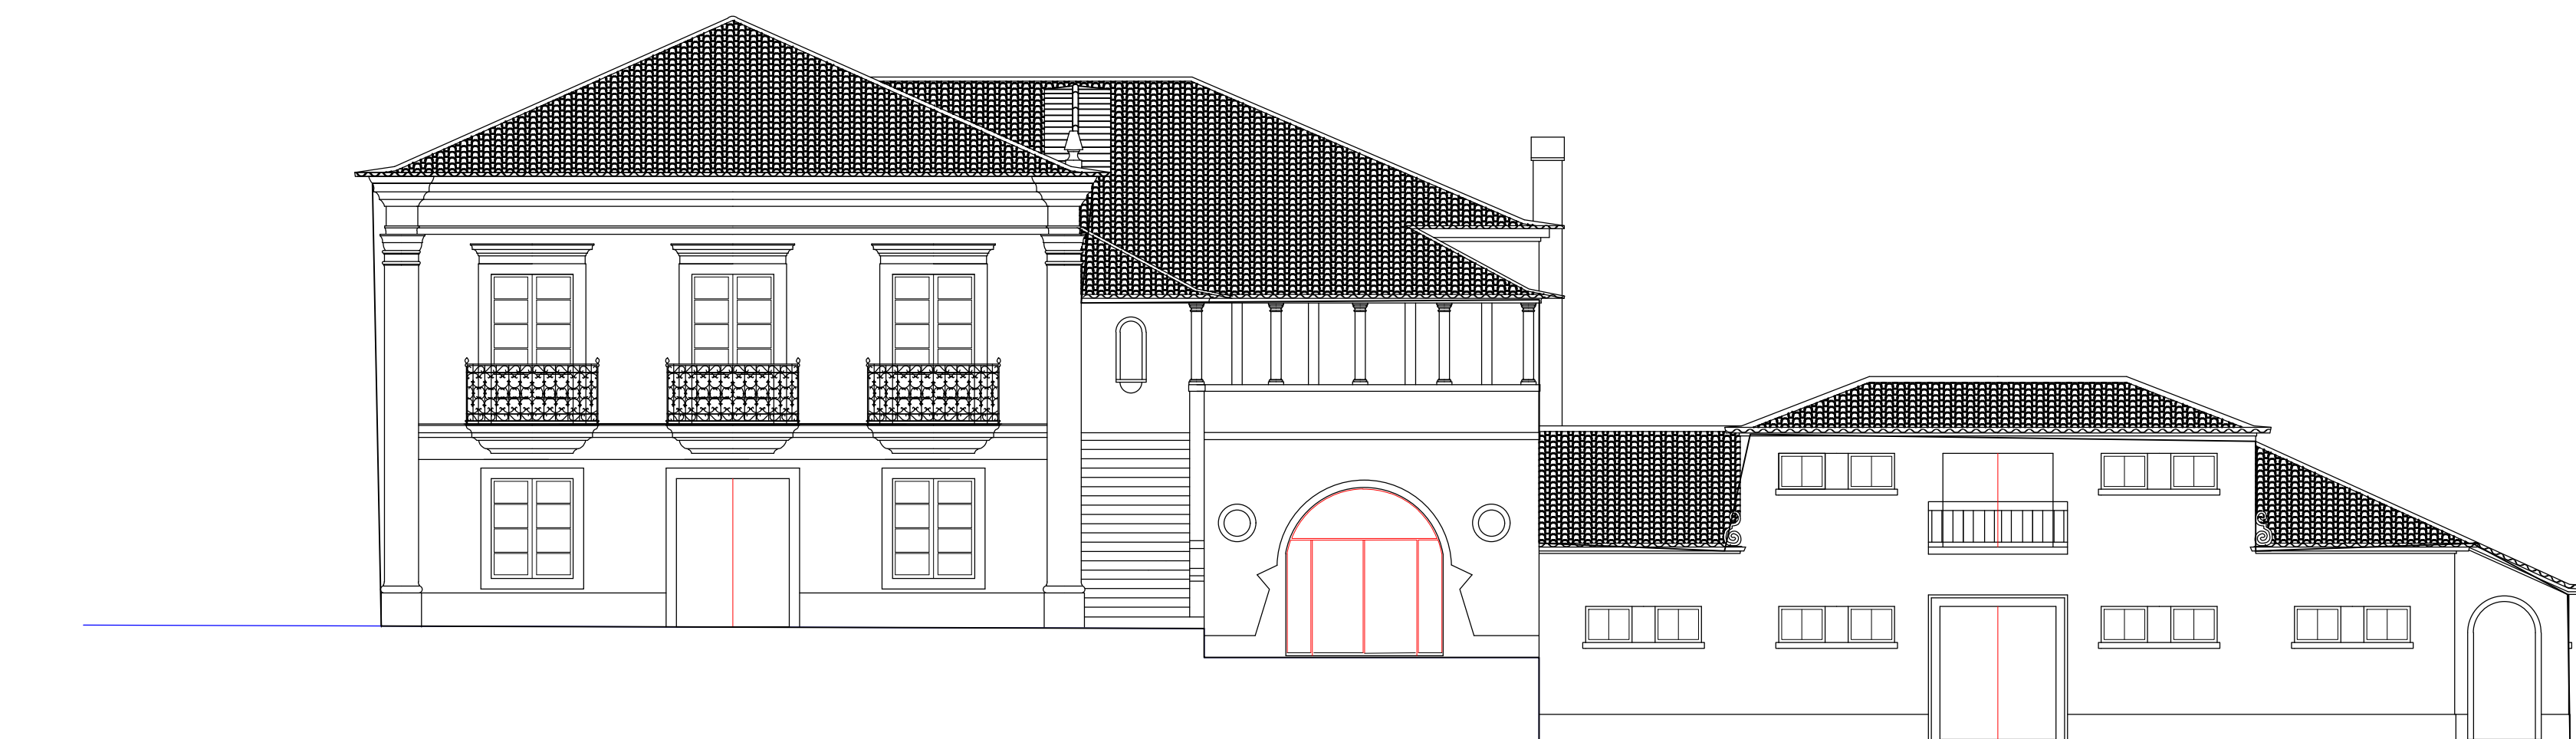


Alçado norte (principal)

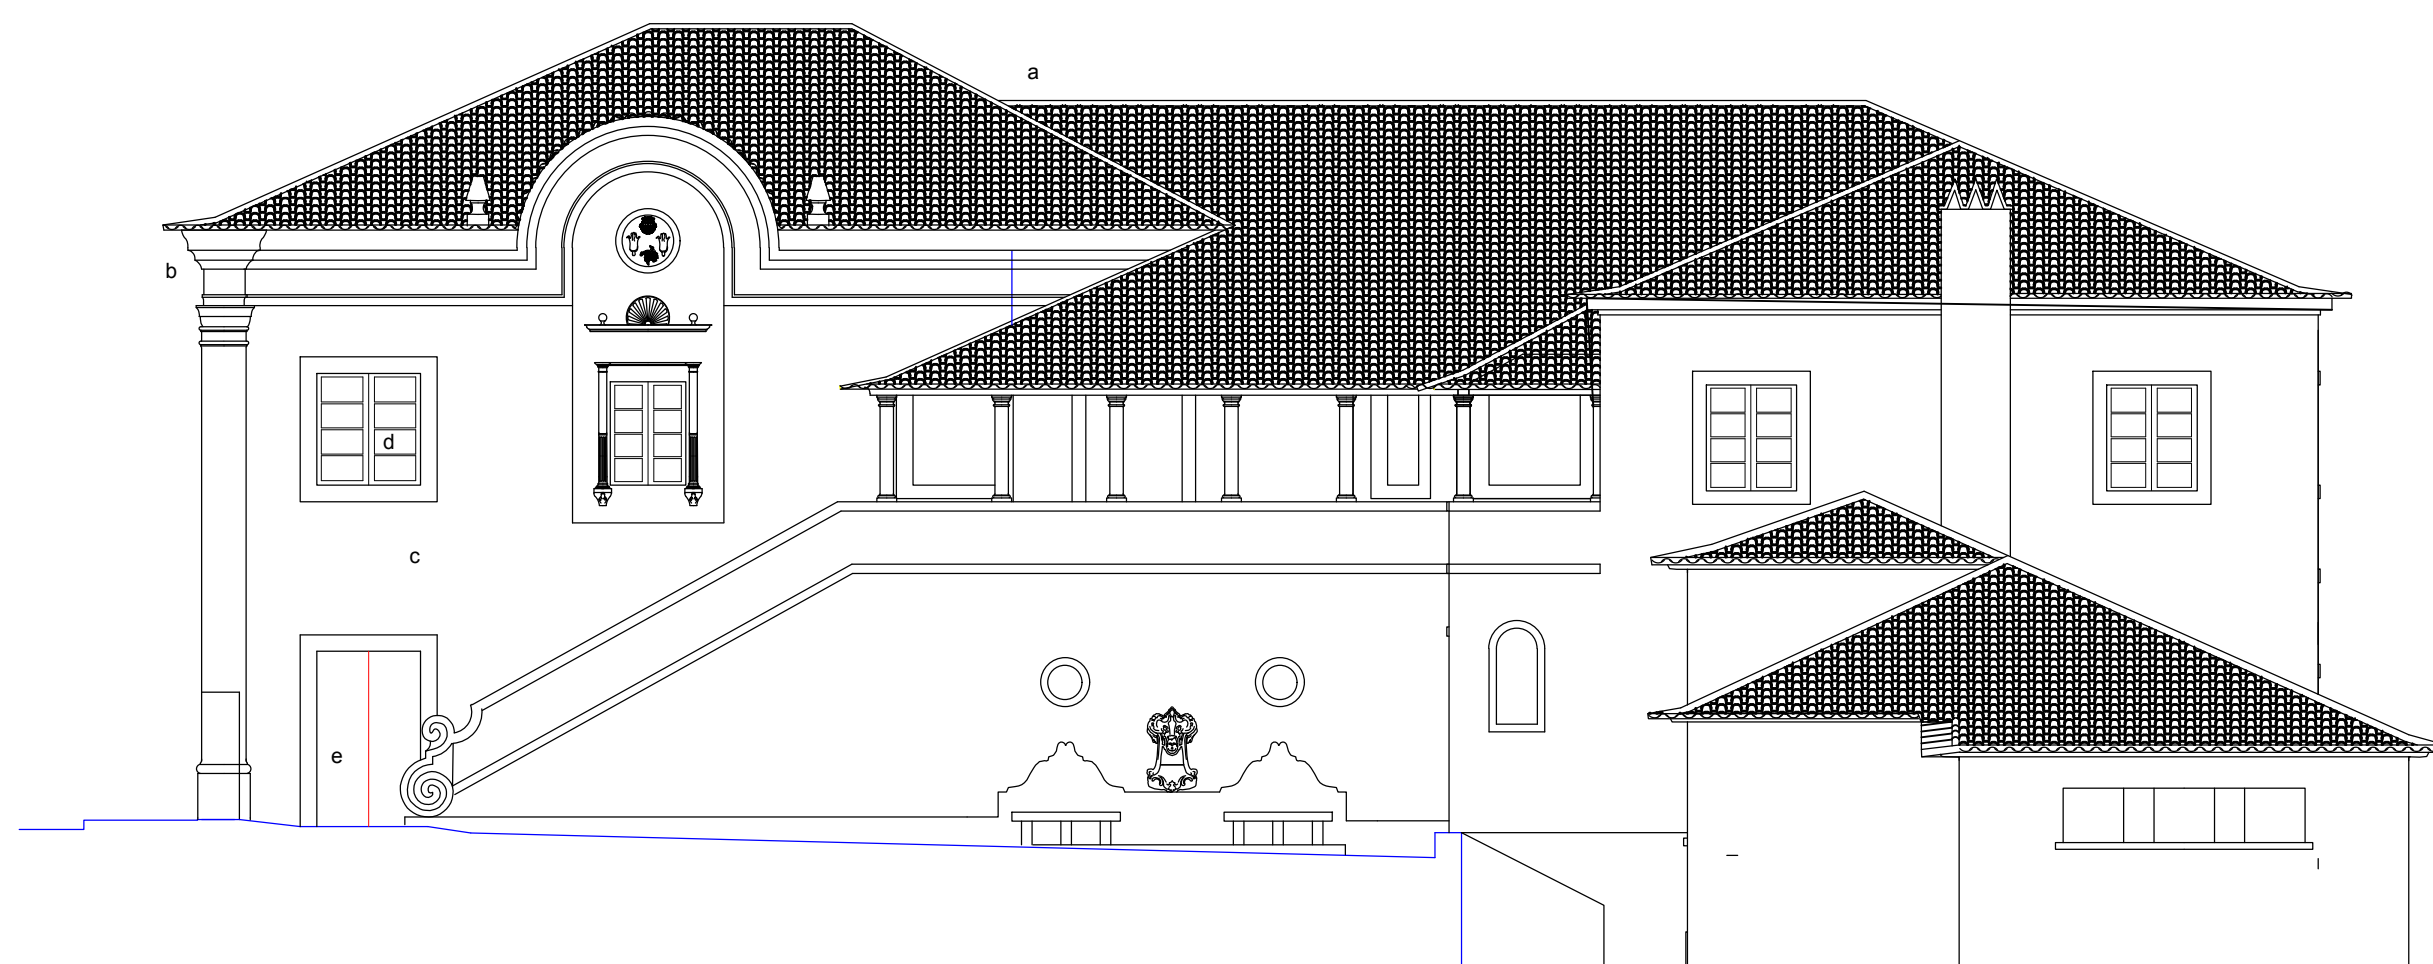

Alçado poente

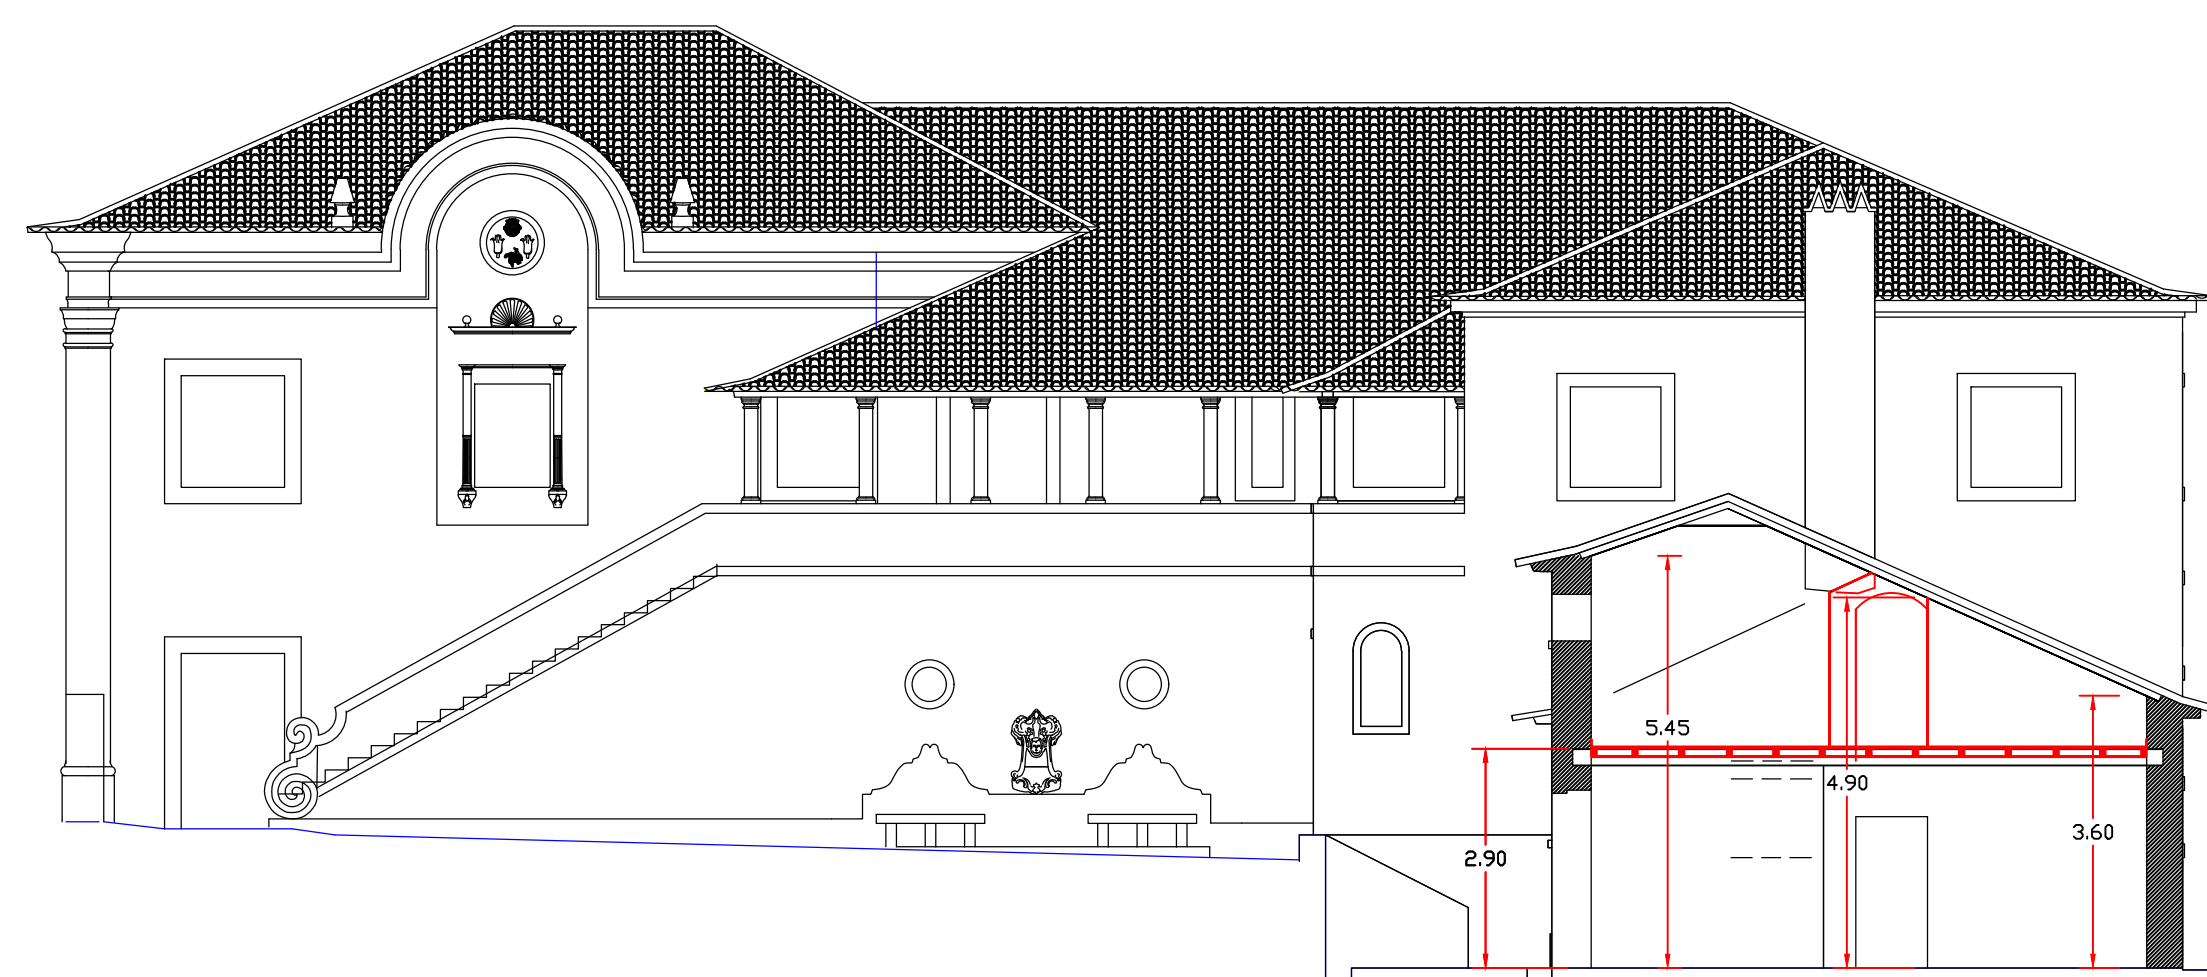

Corte DD

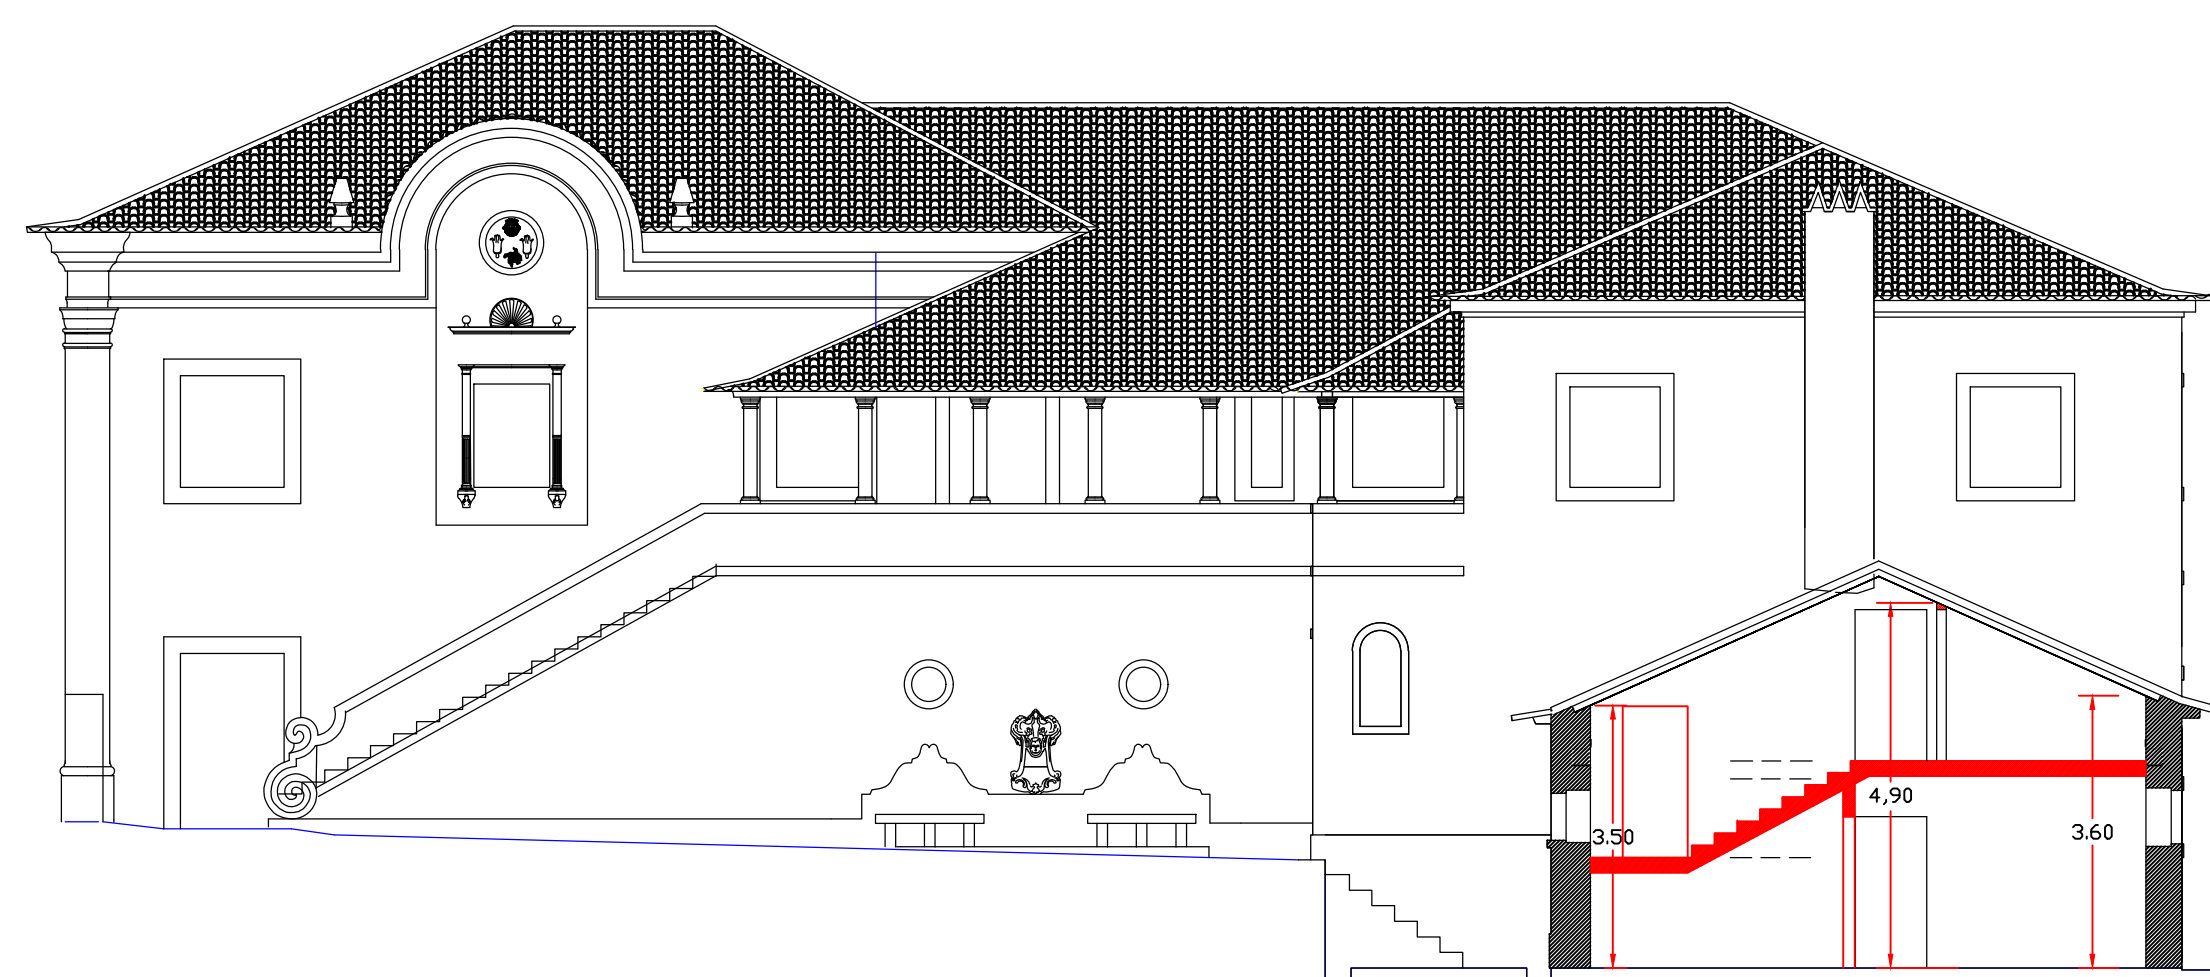

Corte CC

ACABAMENTOS
a - rebordo com telha tipo lusa a manter (restaurar)
b - cornijas de granito a manter
c - paredes acabadas a reboco arado liso, pintadas a manter
d - calharia em madeira nova com vidro duplo colado da existente
e - portas de madeira, pintadas, a manter (restaurar)