


# FACHADA NASCENTE

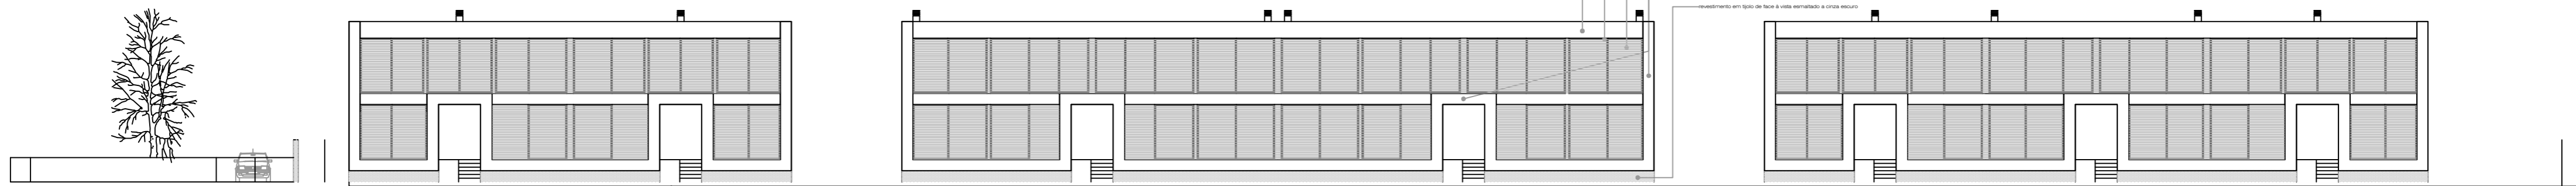

- placa de alumínio de cor cinza fosca
- cantoneira em alumínio de cor cinza fosca
- Brises solares automáticos em alumínio termolacado, cor cinza fosca
- revestimento térmico exterior tipo ETICS "facador" de cor branca
- revestimento em tipo de face à vista esmaltado à cinza escuro