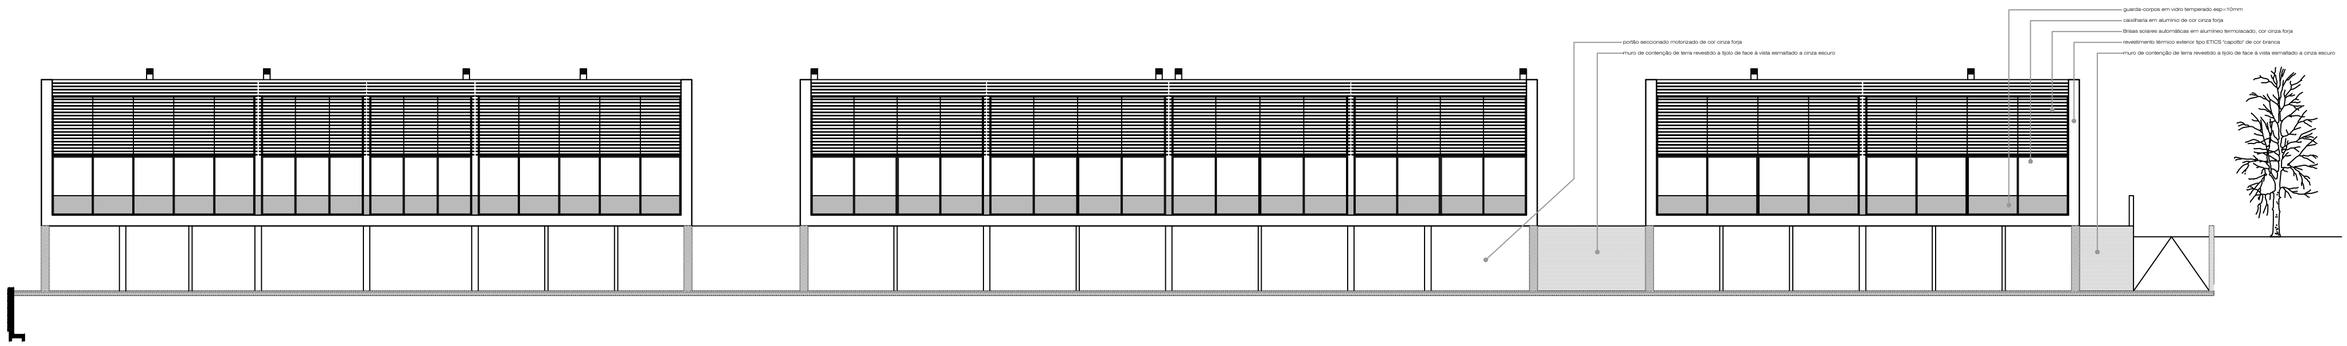FACHADA POENTE