




PLANTA DE PISO

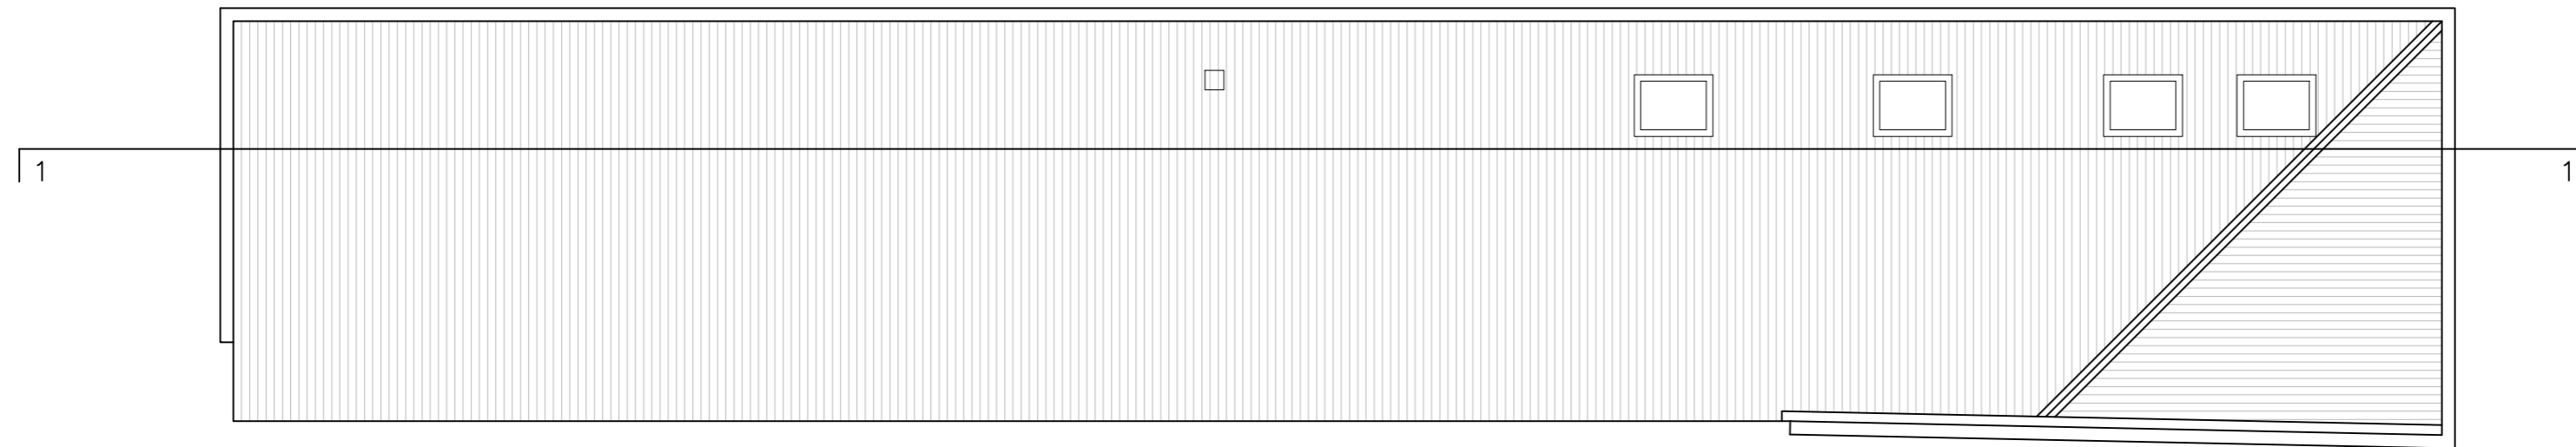


PLANTA DE COBERTURA

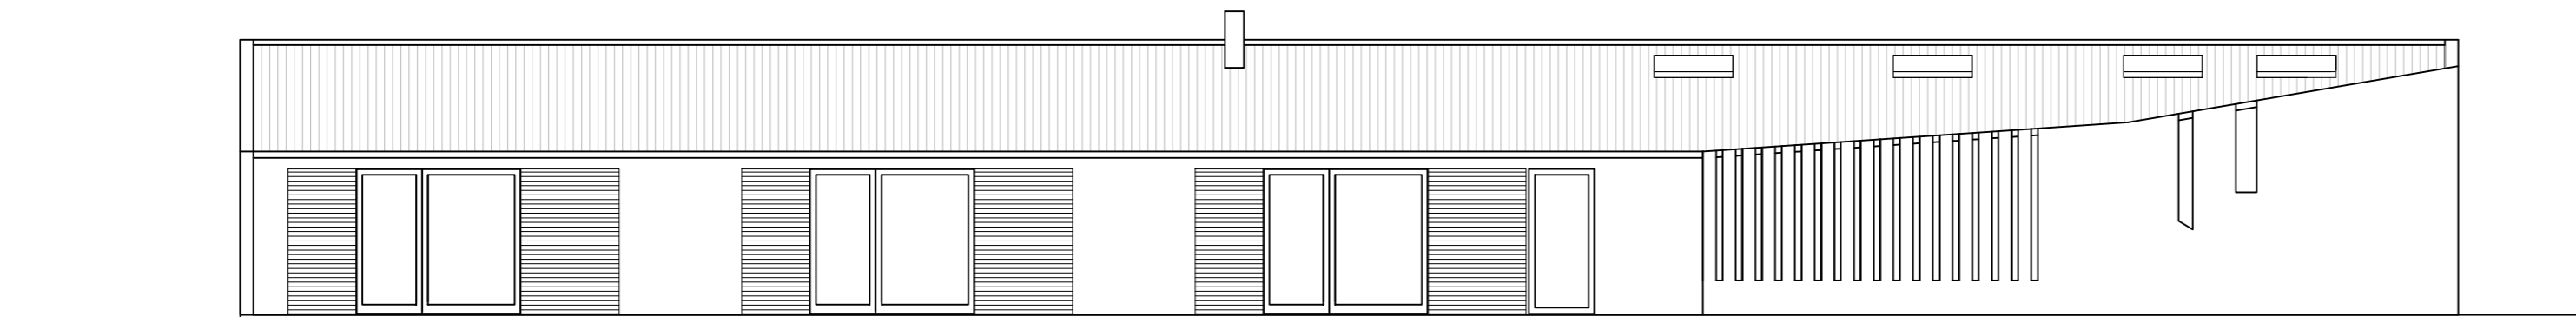

ALÇADO SUL

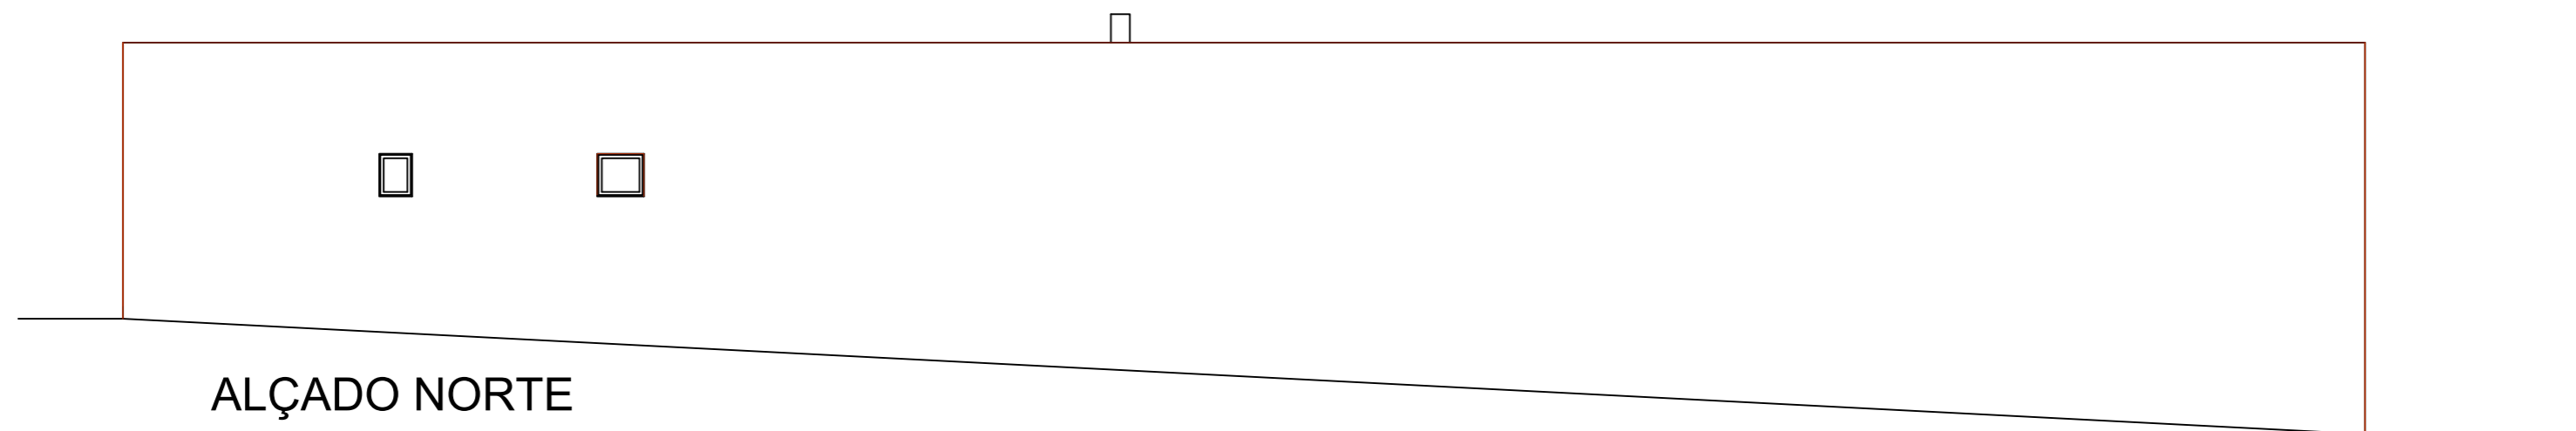

ALÇADO NORTE

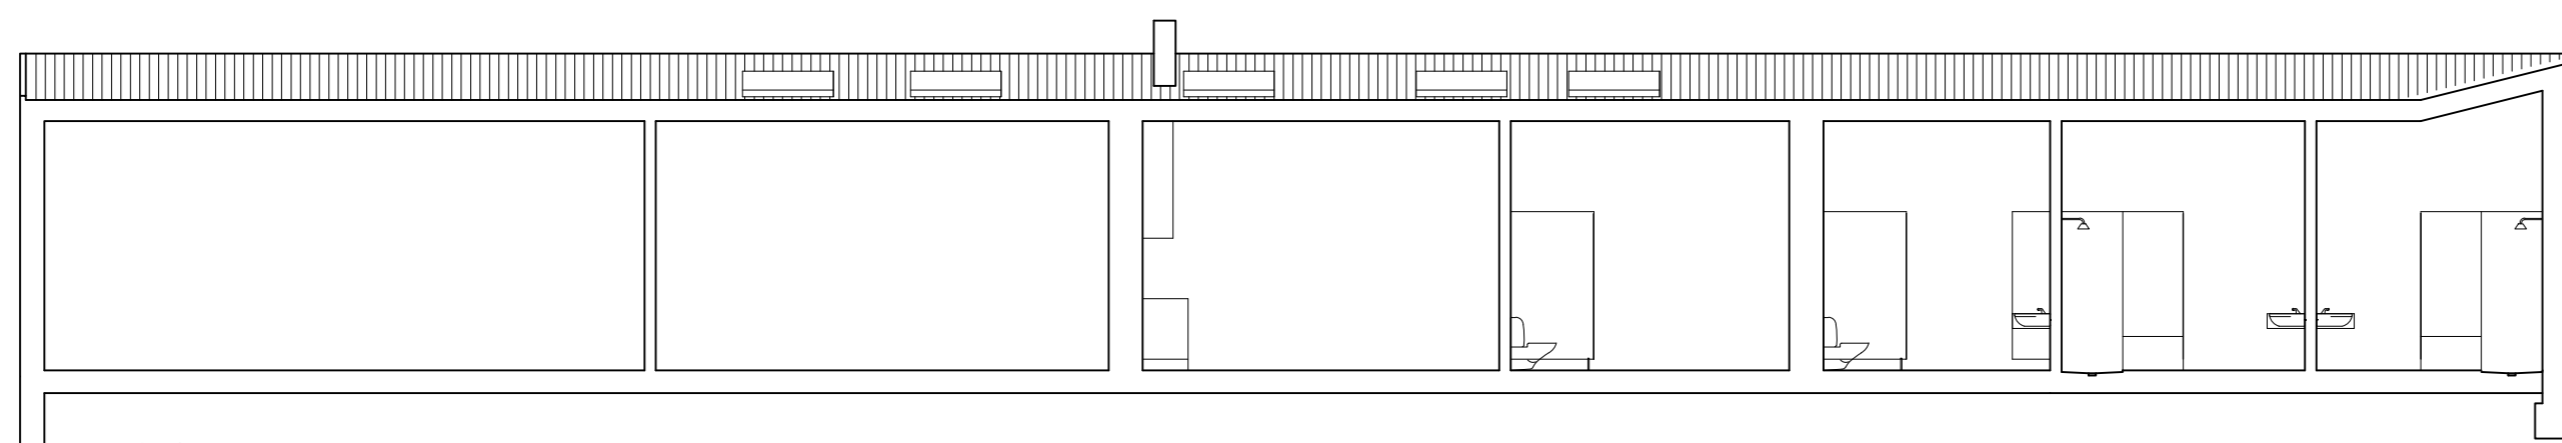

CORTE

