




Bloco 1 Edifício Ensaaios Artes Rua e Administrativo

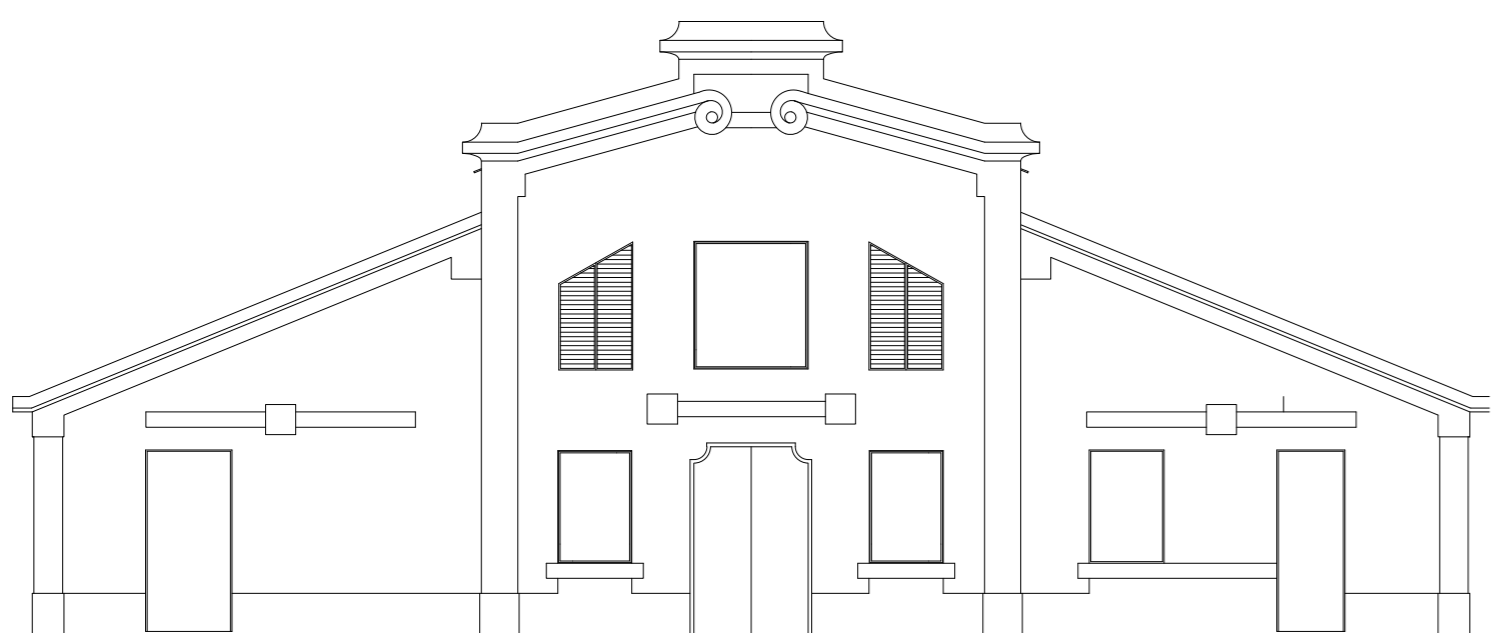


ALÇADO NASCENTE

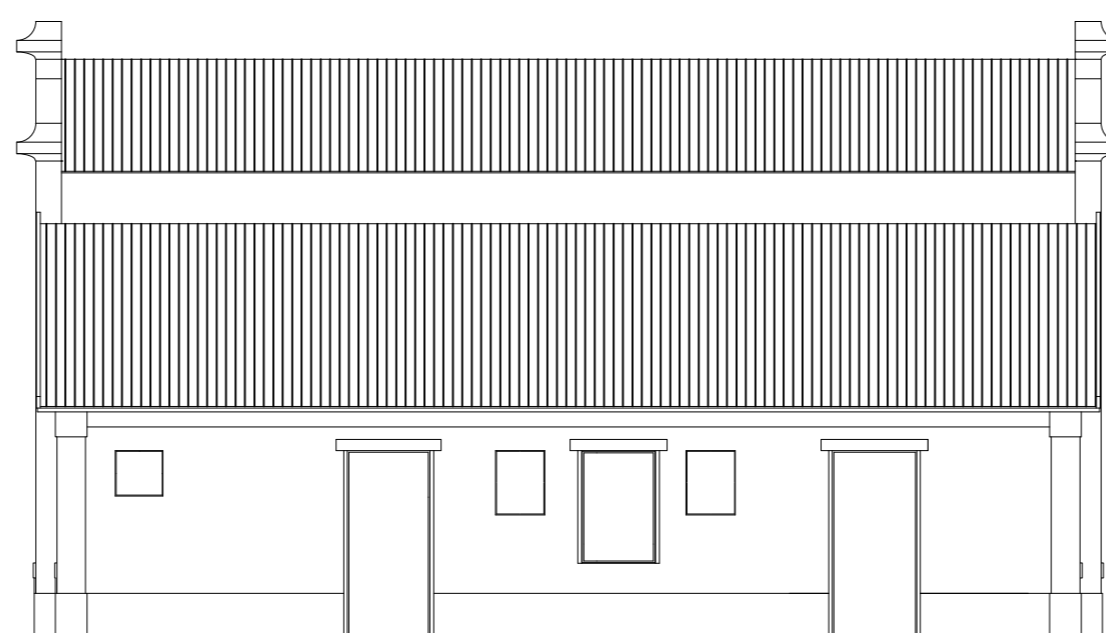


ALÇADO SUL

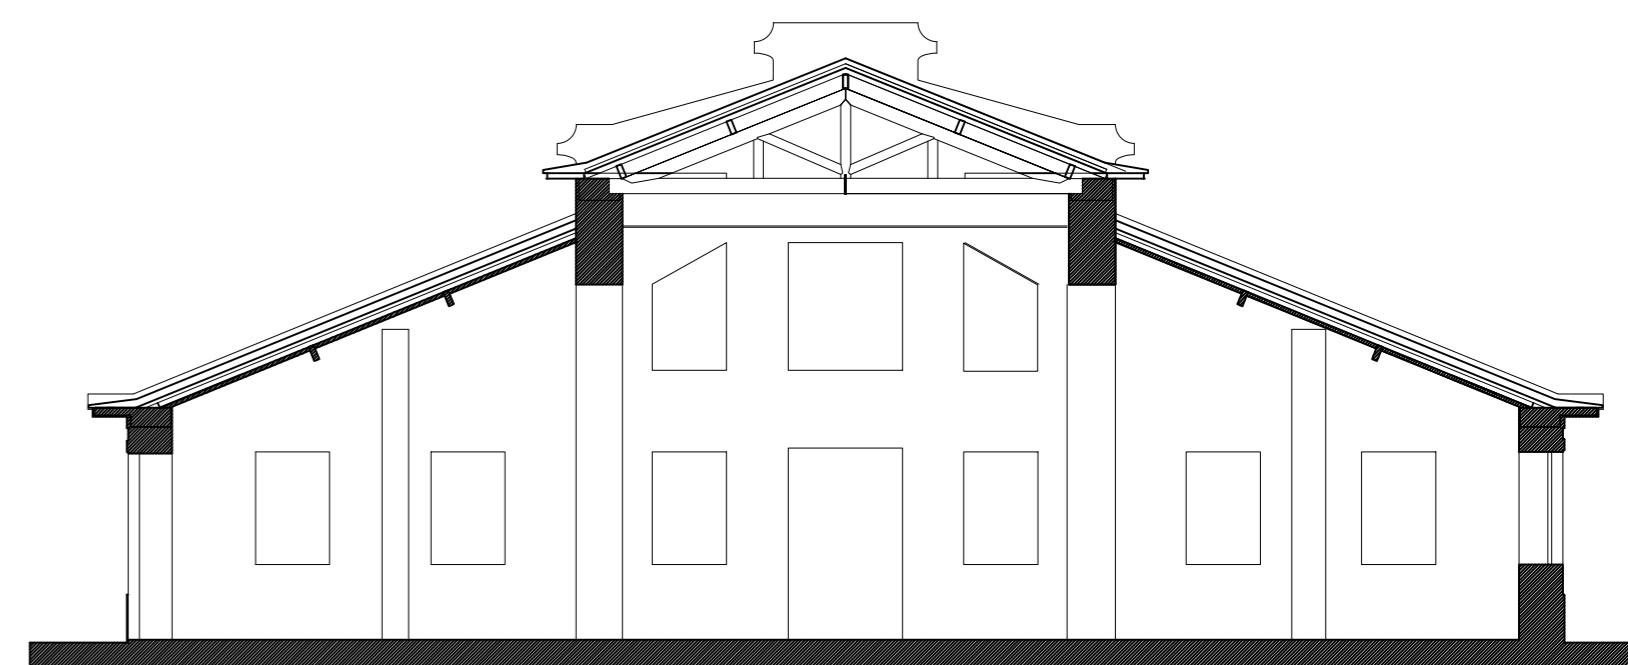

ALÇADO POENTE

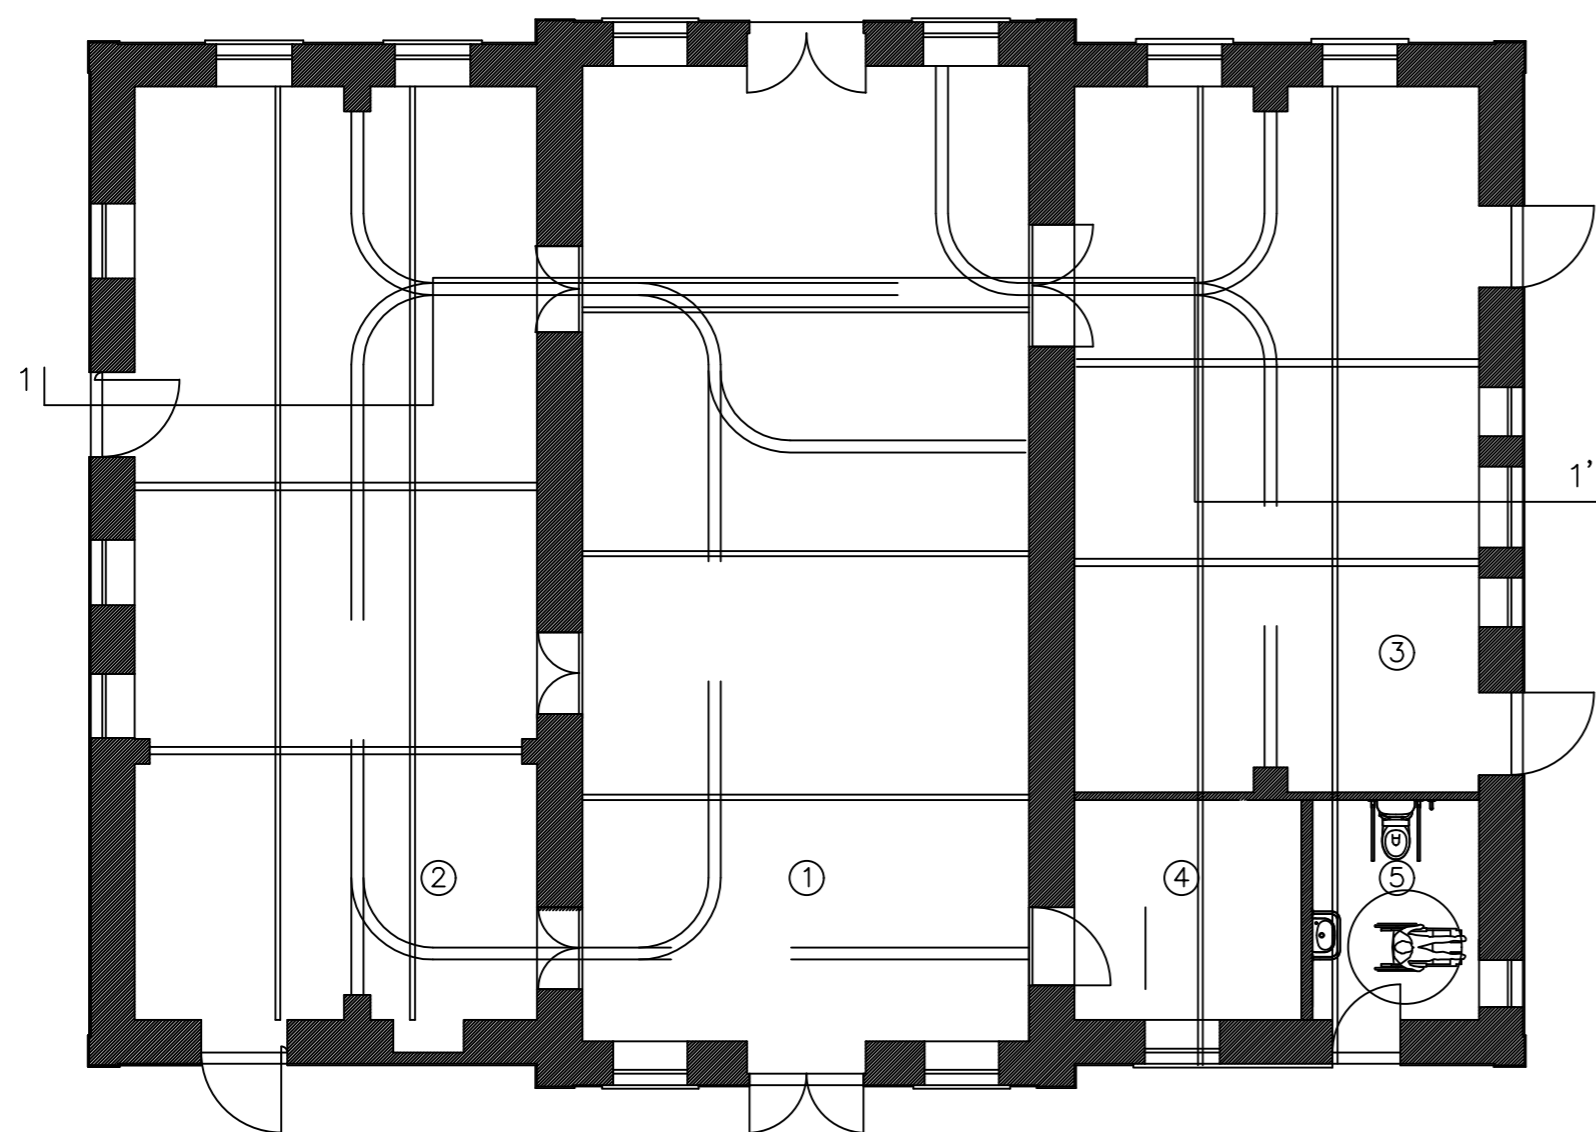

PLANTA DE PISO

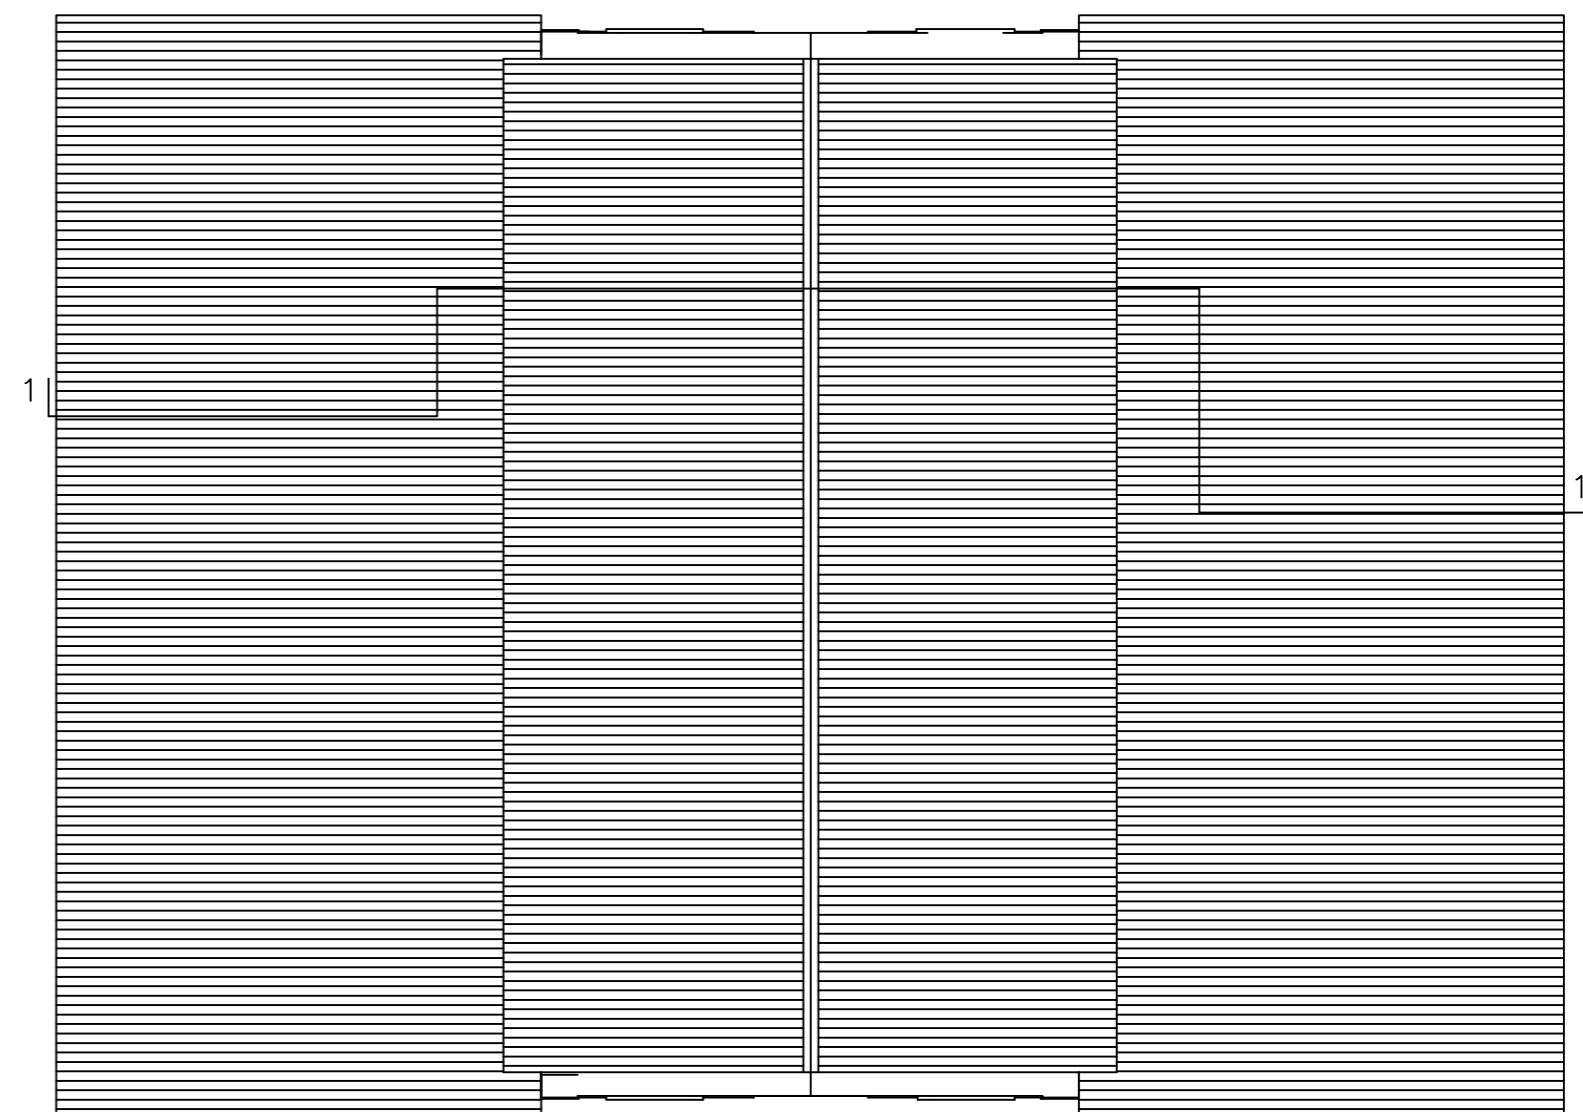

PLANTA DE COBERTURA